


illustrations des aménagements

LA ROUTE DE CREST & LE PARVIS DE LA MAIRIE

parvis de la mairie vue depuis le Nord/Est

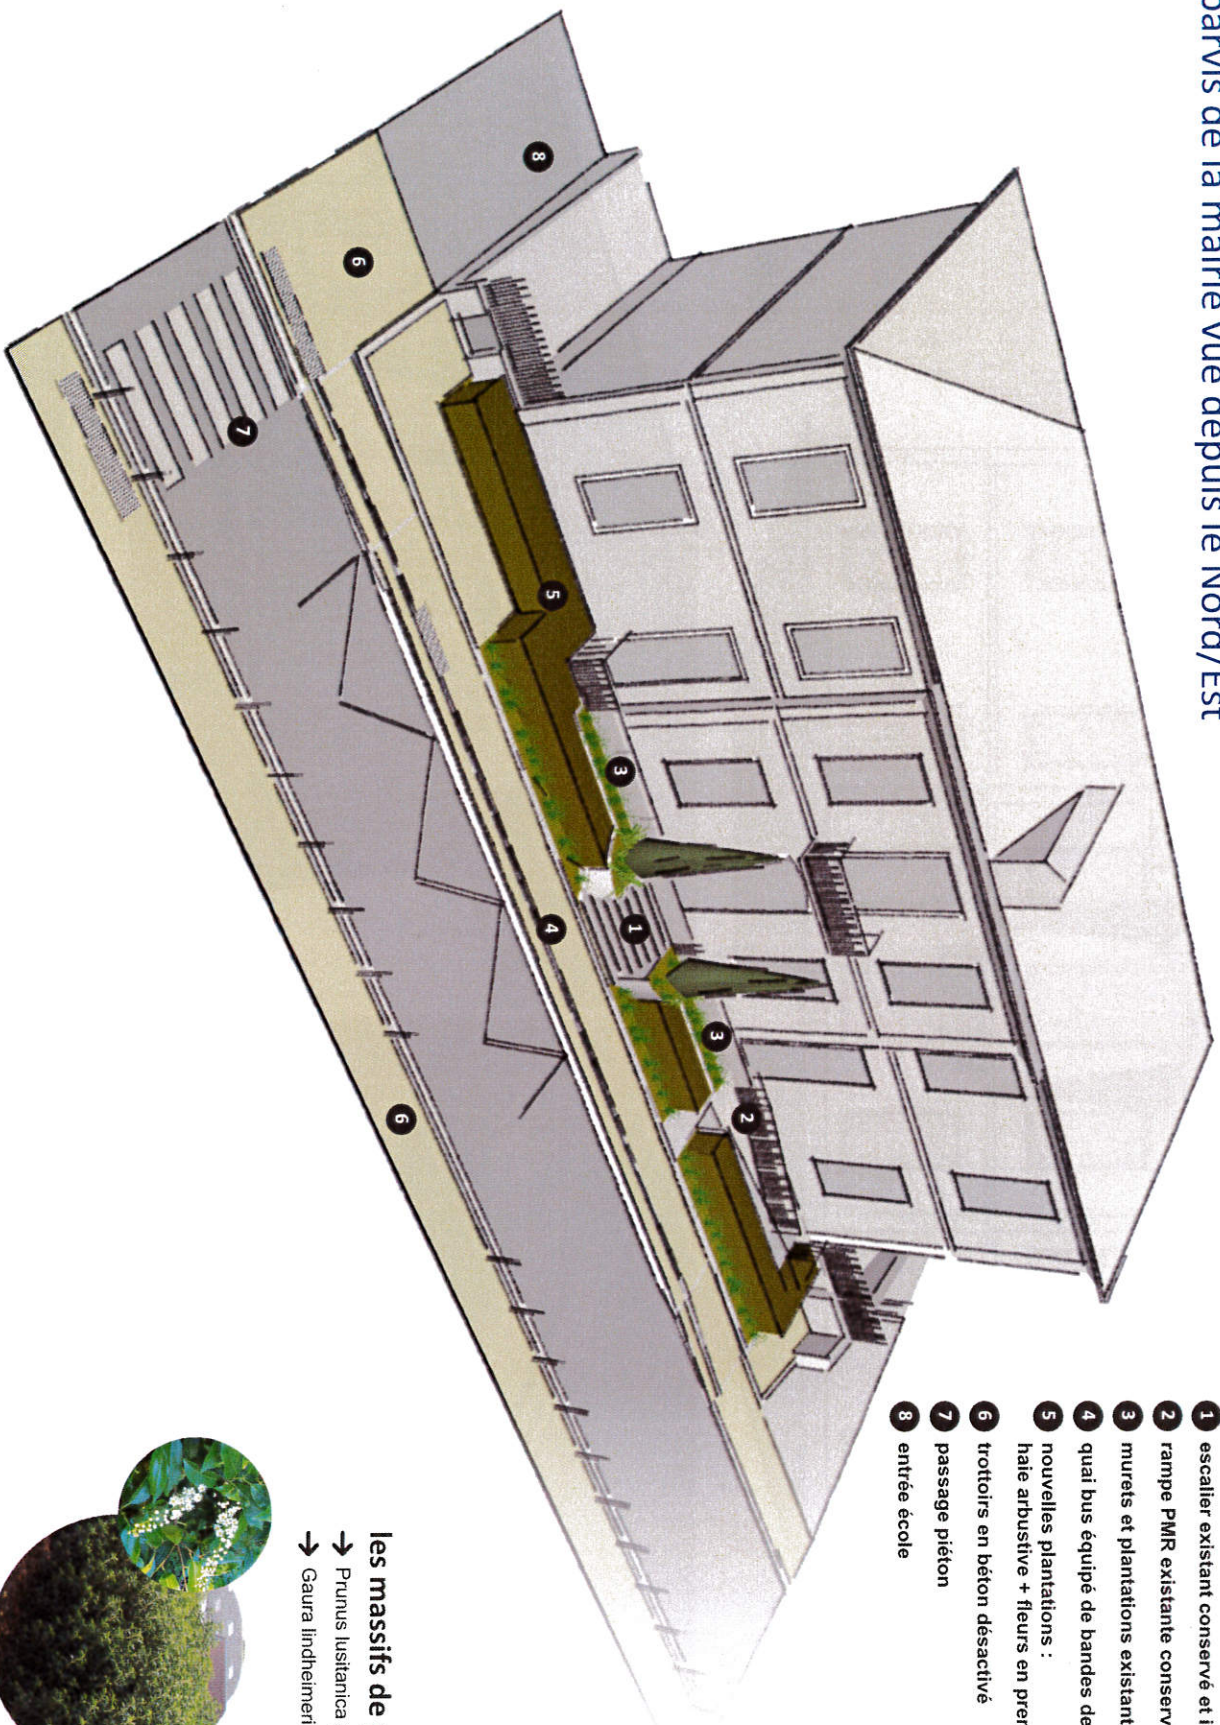

- 1 escalier existant conservé et inchangé
- 2 rampe PMR existante conservée et inchangée
- 3 murs et plantations existants conservés et inchangés
- 4 quai bus équipé de bandes de guidage et bandes podotactiles
- 5 nouvelles plantations :
- 6 trottoirs en béton désactivé
- 7 passage piéton
- 8 entrée école

les massifs de plantations

- Prunus lusitanica (Laurier du Portugal)
- Gaura lindheimeri

