



Illustrations des aménagements LA PLACE DU PORTAIL BLANC

plan échelle 1/250

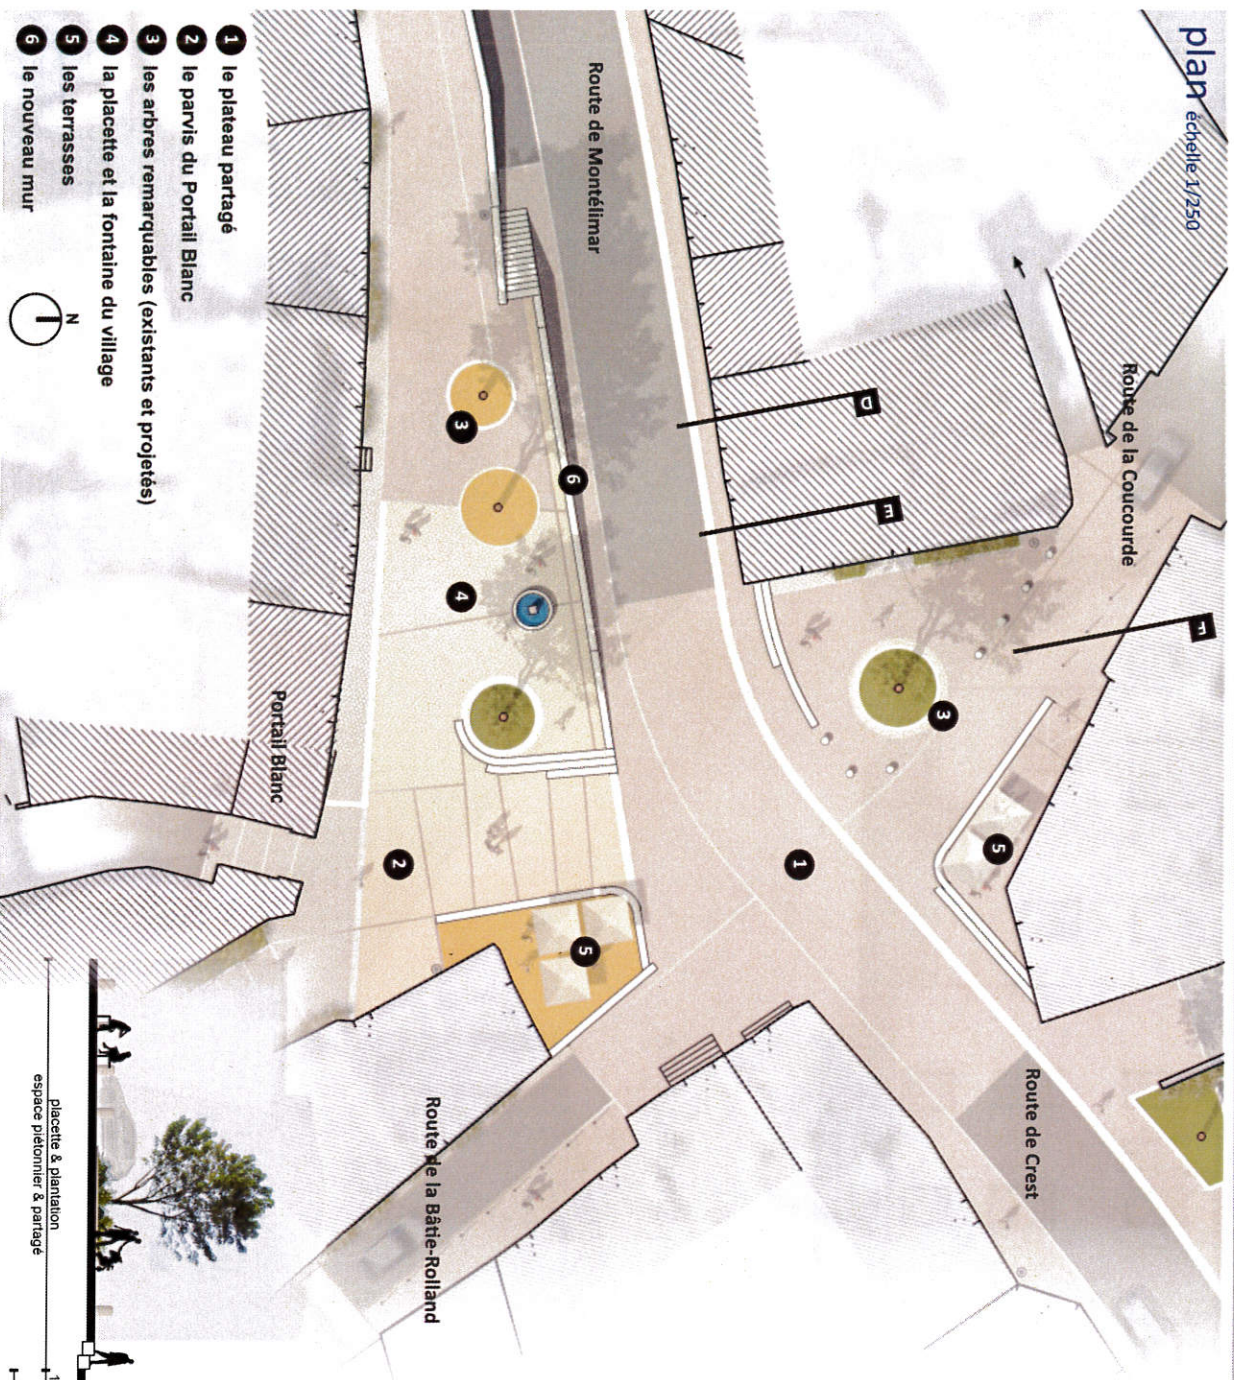


- 1 le plateau partagé
- 2 le parvis du Portail Blanc
- 3 les arbres remarquables (existants et projetés)
- 4 la placette et la fontaine du village
- 5 les terrasses
- 6 le nouveau mur

coupeD échelle 1/200

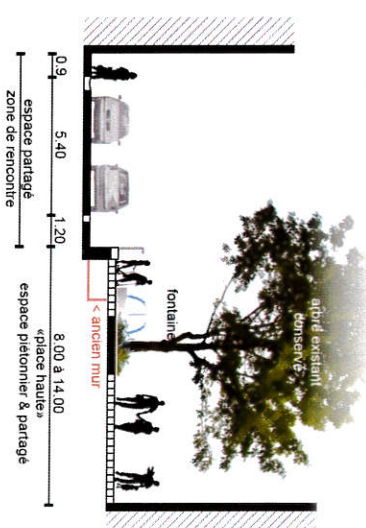

coupeE échelle 1/200

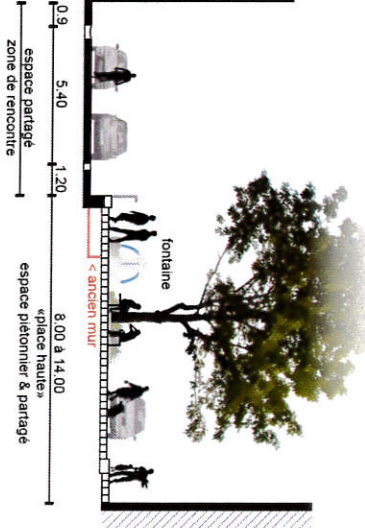

coupeF échelle 1/200

